


Overzichten woningplattegronden




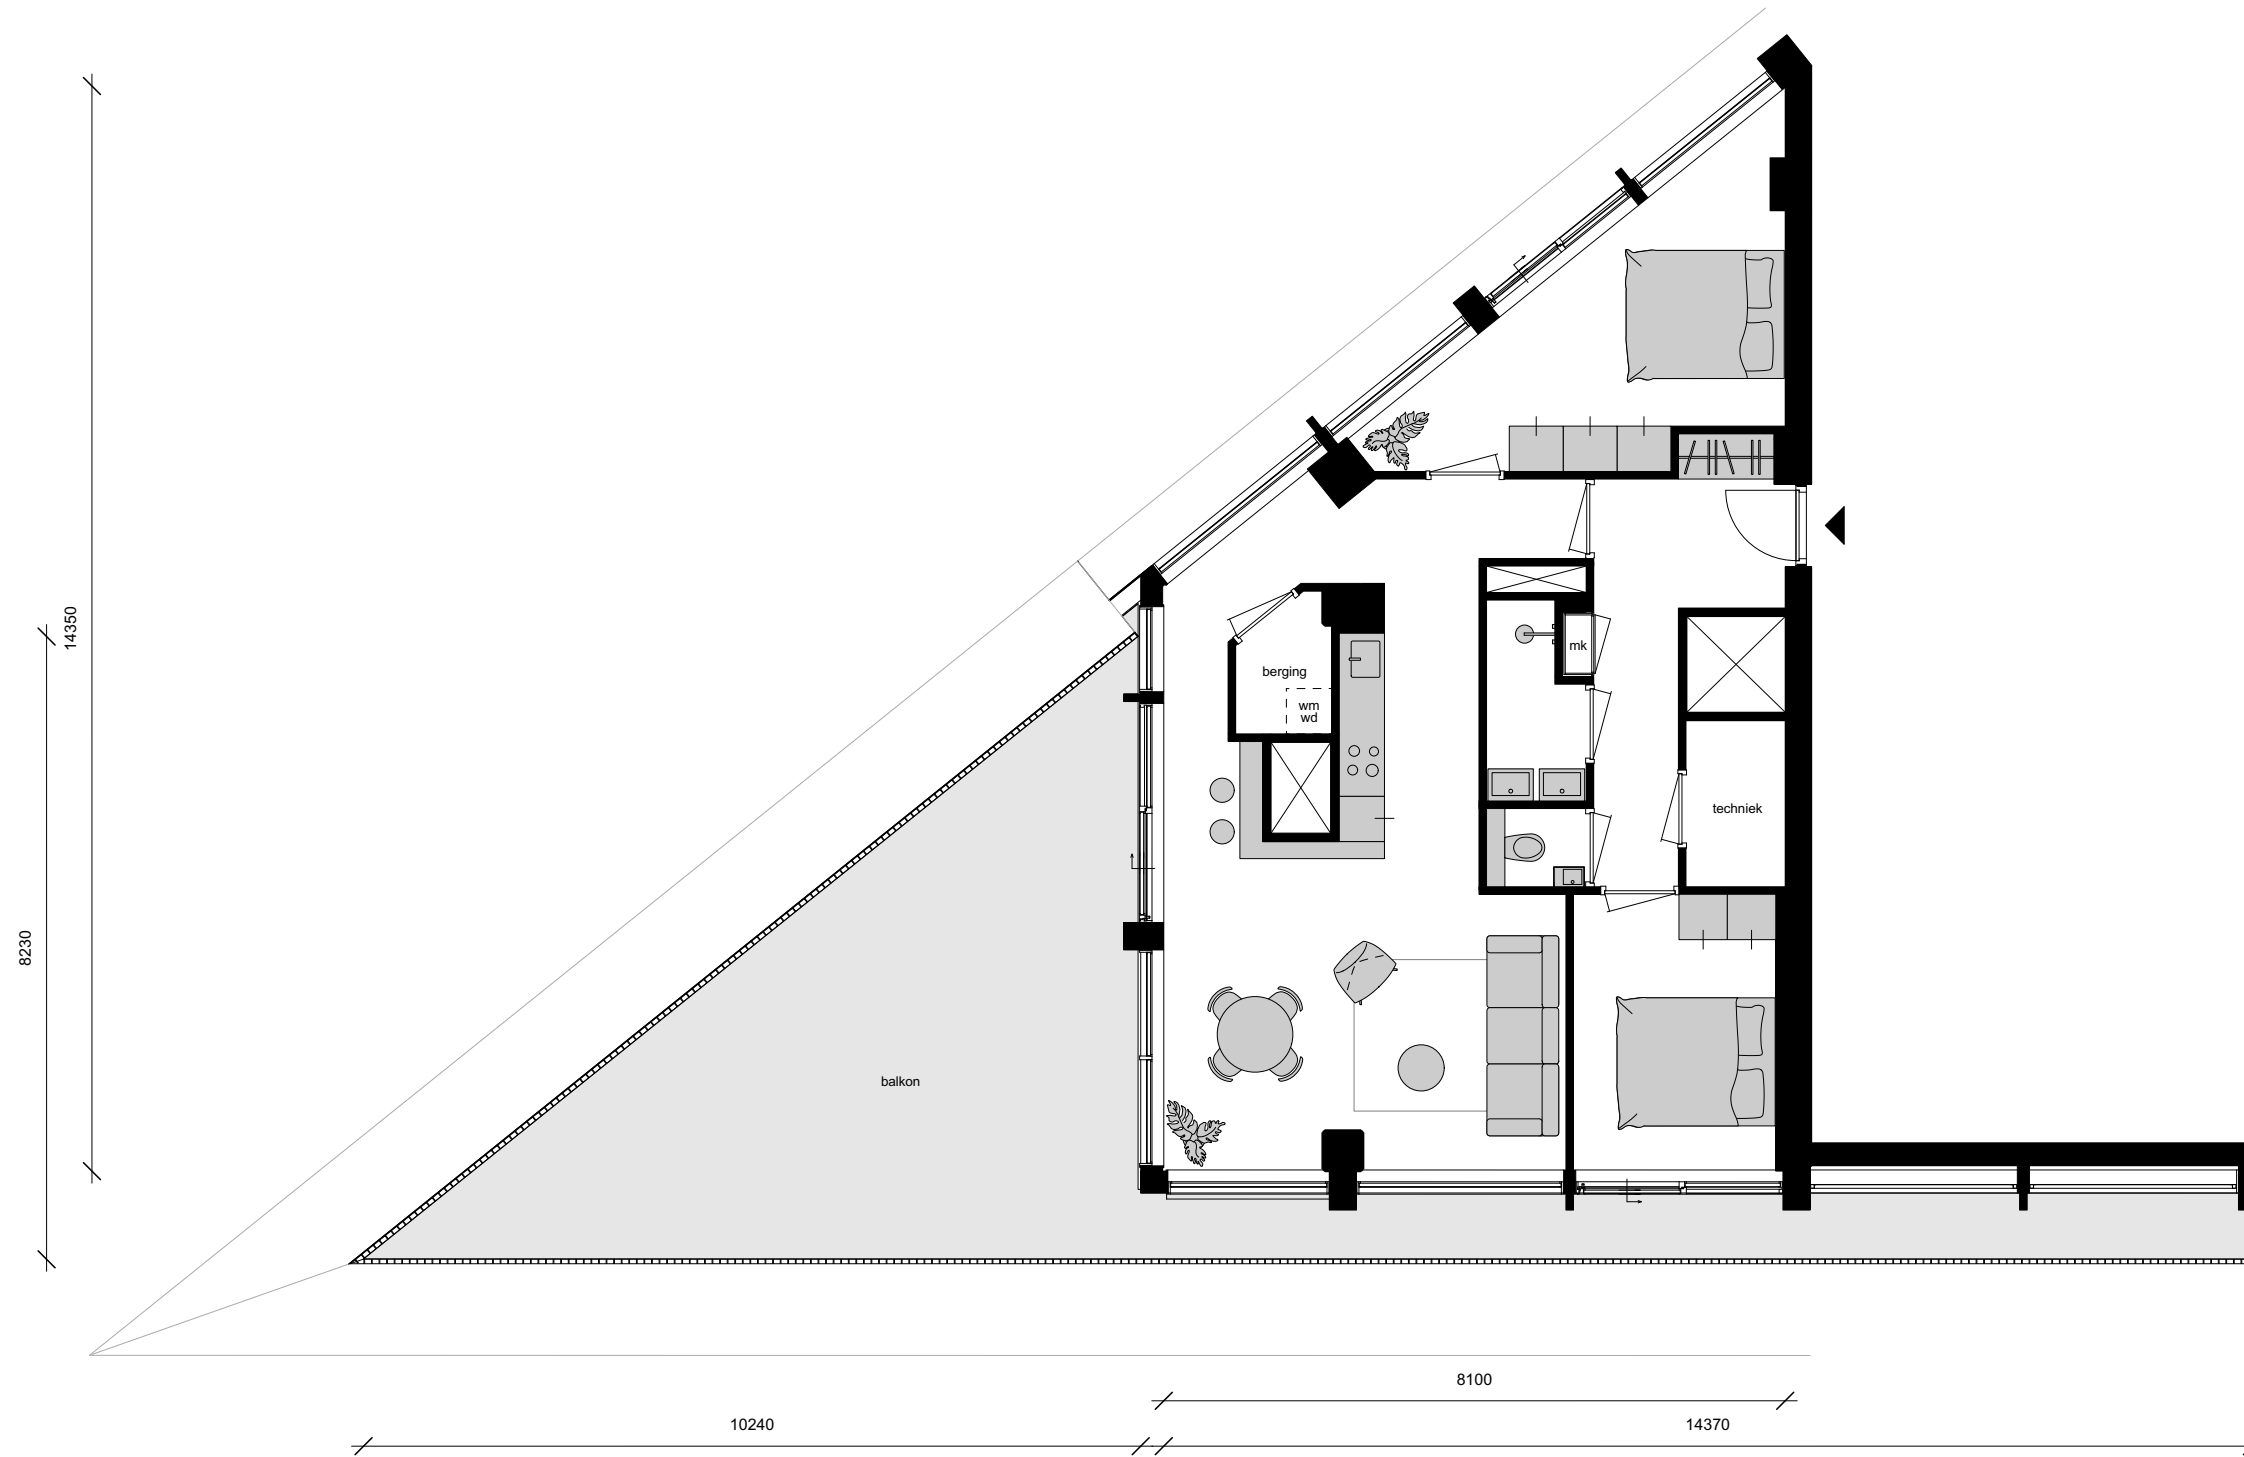


ELEMENTS


AMSTERDAM

City - Loft
 bnr T4.1
 4e verdieping
 schaal 1:100 - A3 formaat


datum: 11-11-2022

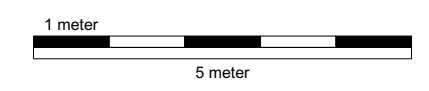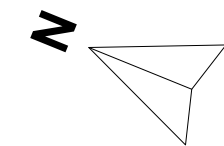

Maatvoering is indicatief en kan aan geringe afwijkingen onderhevig zijn. Aan deze tekening kunnen geen rechten worden ontleend.

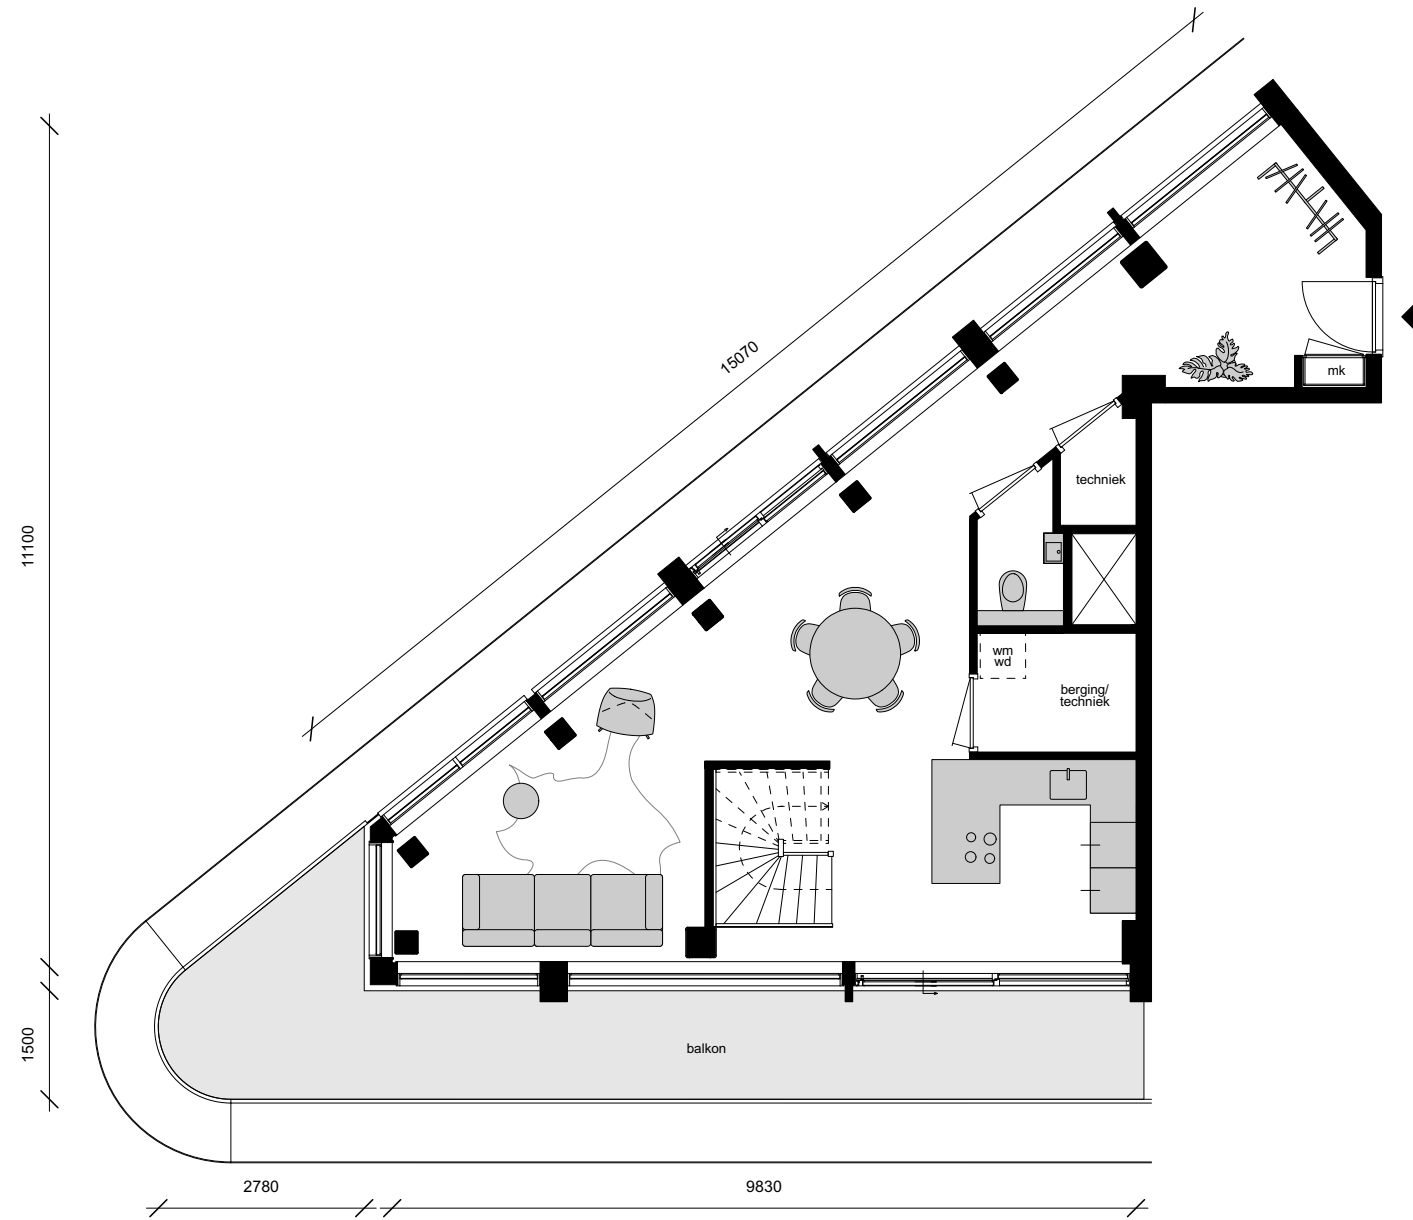

1e woonlaag

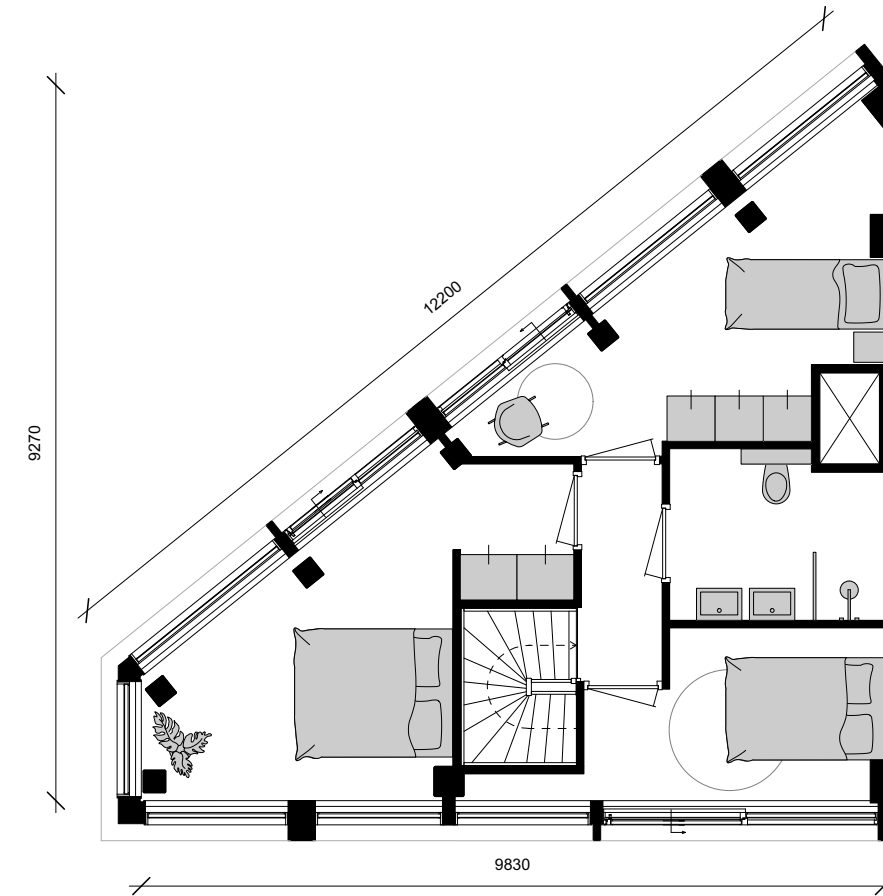



2e woonlaag

ELEMENTS



AMSTERDAM

Sky - Twin Loft
 bnr T13.1
 13e verdieping & 14e verdieping
 schaal 1:100 - A3 formaat

datum: 11-11-2022

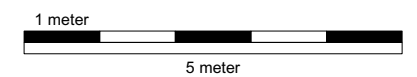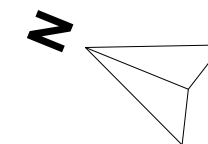



Maatvoering is indicatief en kan aan geringe afwijkingen onderhevig zijn. Aan deze tekening kunnen geen rechten worden ontleend.

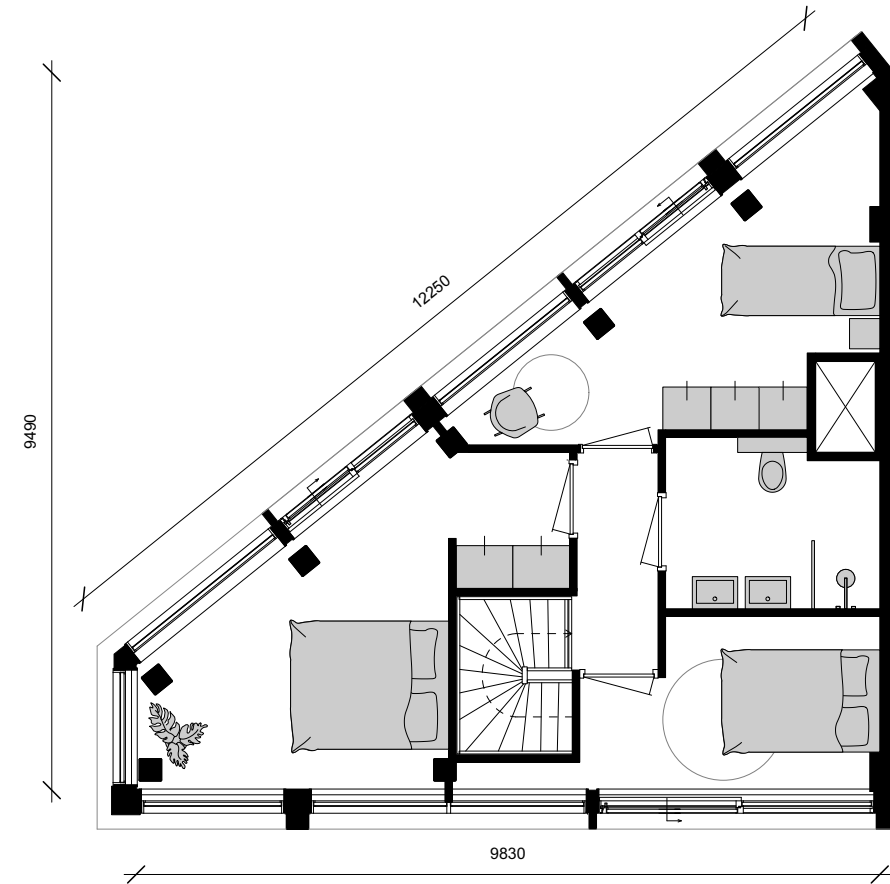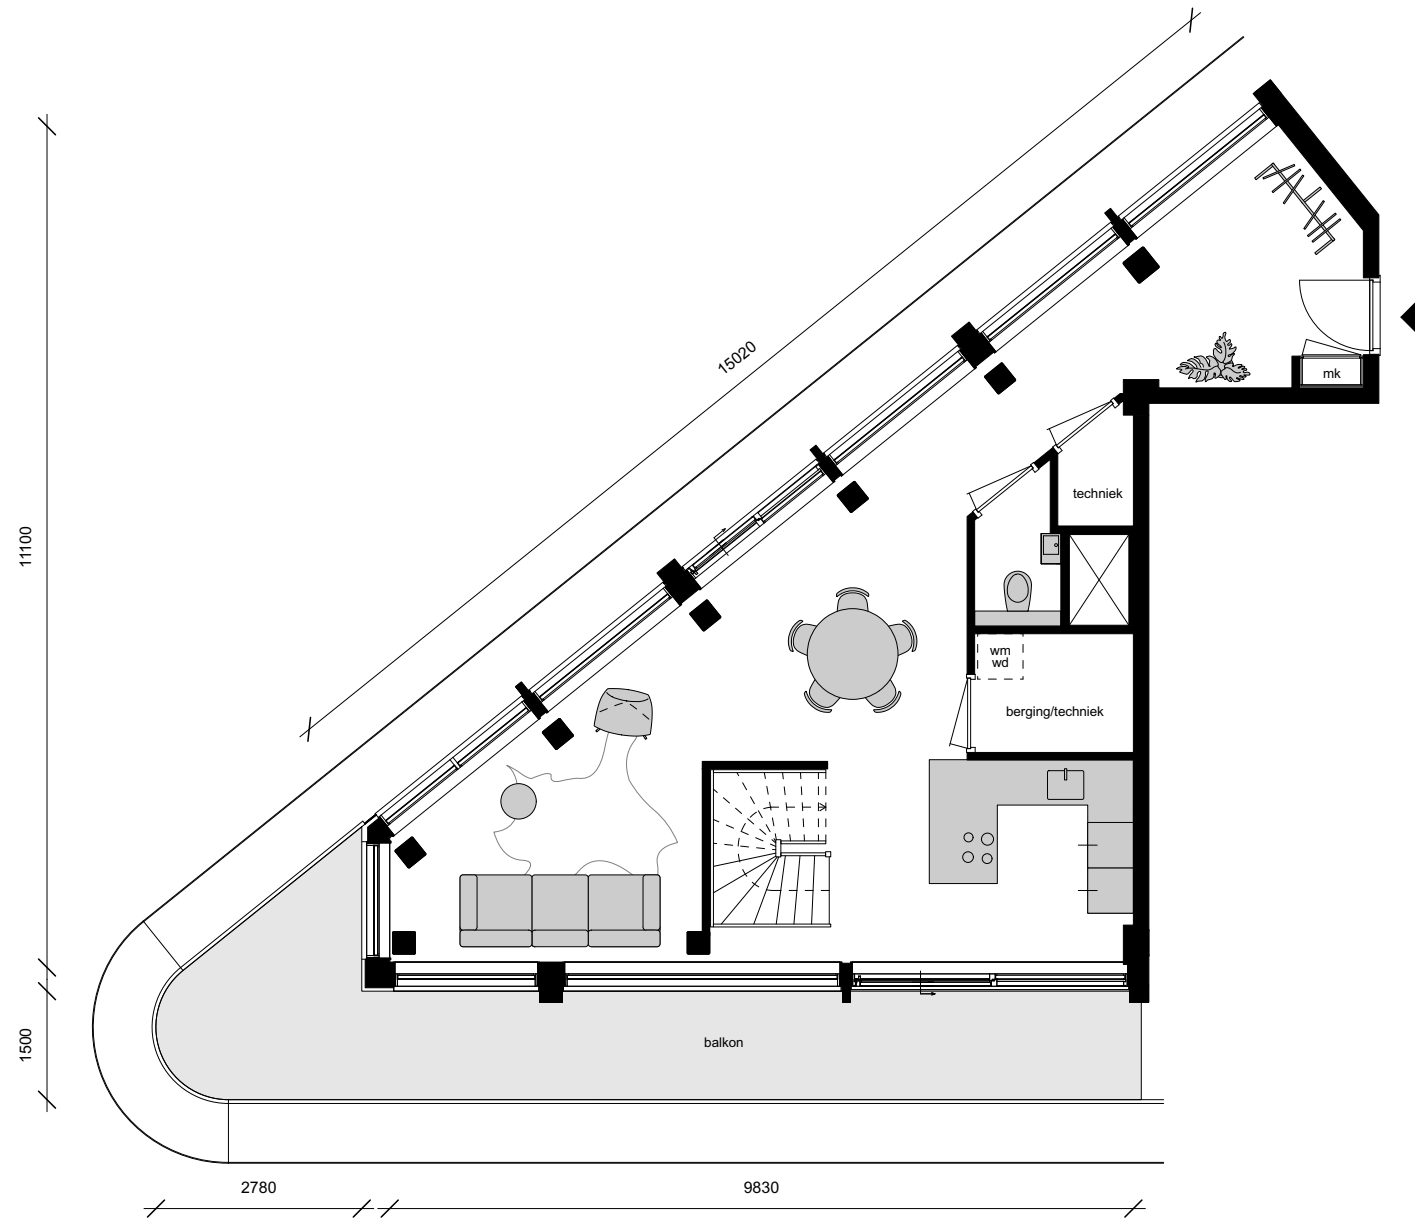


ELEMENTS AMSTERDAM

Sky - Twin Loft
 bnr T15.1
 15e verdieping & 16e verdieping
 schaal 1:100 - A3 formaat


datum: 16-11-2022

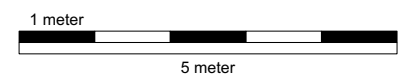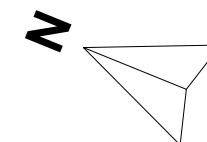

Maatvoering is indicatief en kan aan geringe afwijkingen onderhevig zijn. Aan deze tekening kunnen geen rechten worden ontleend.

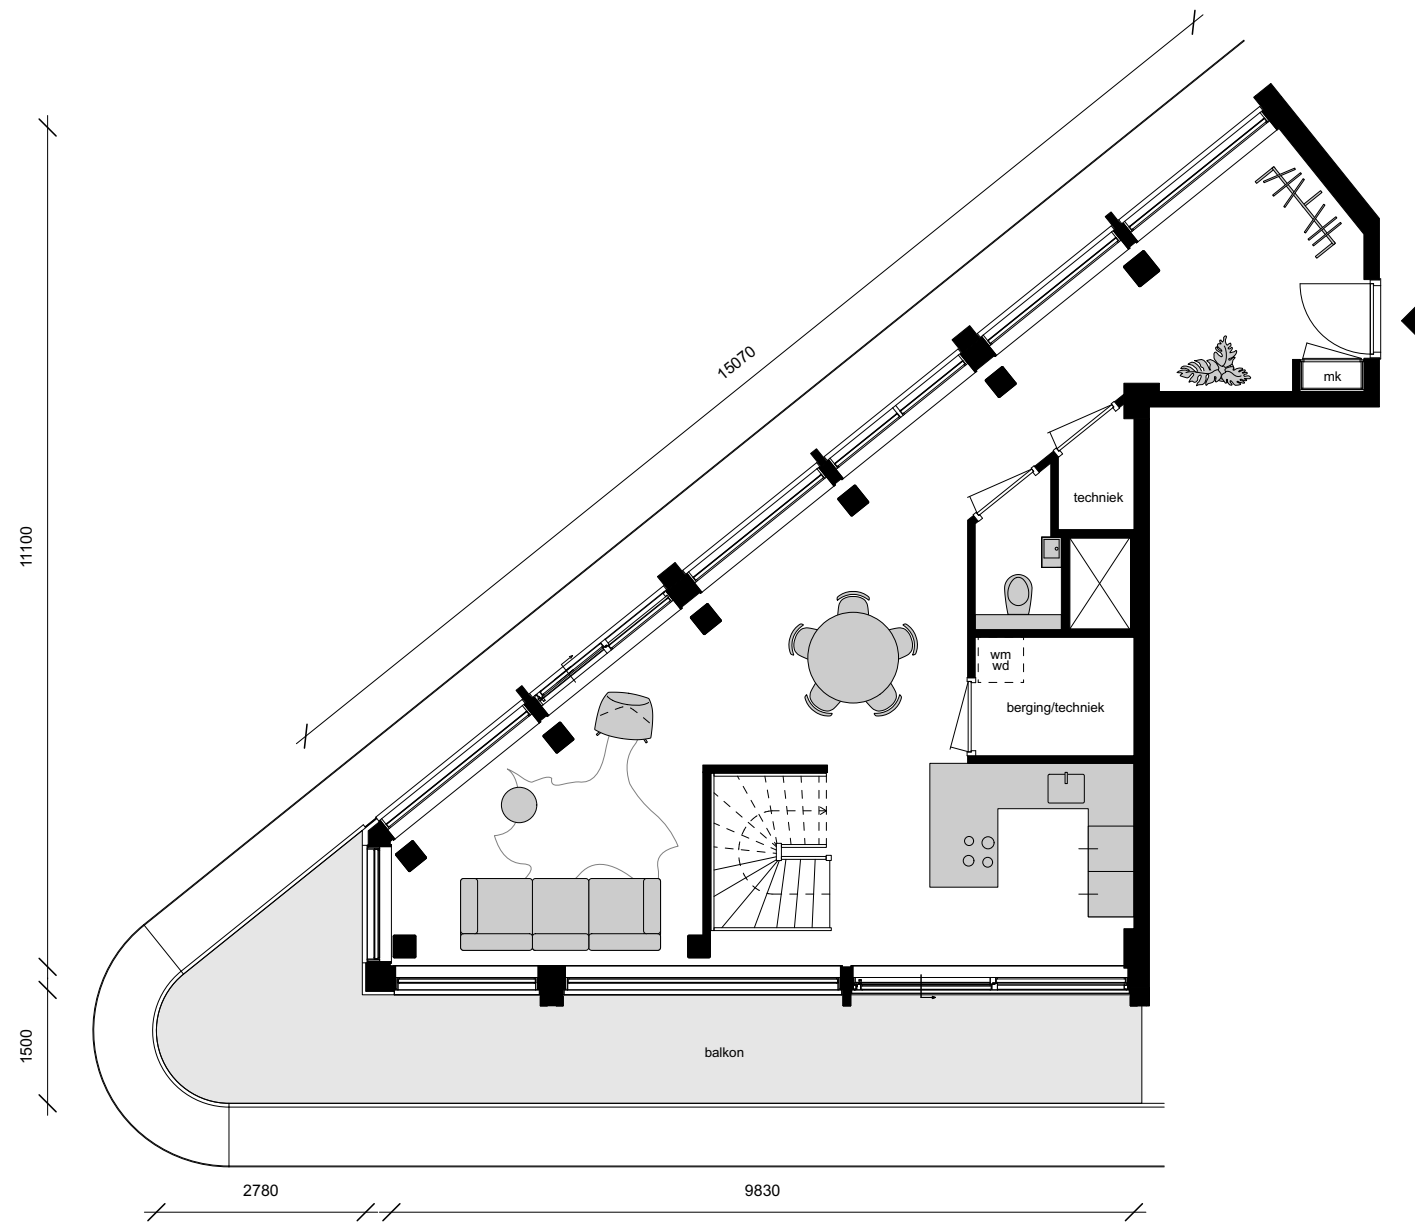

1e woonlaag

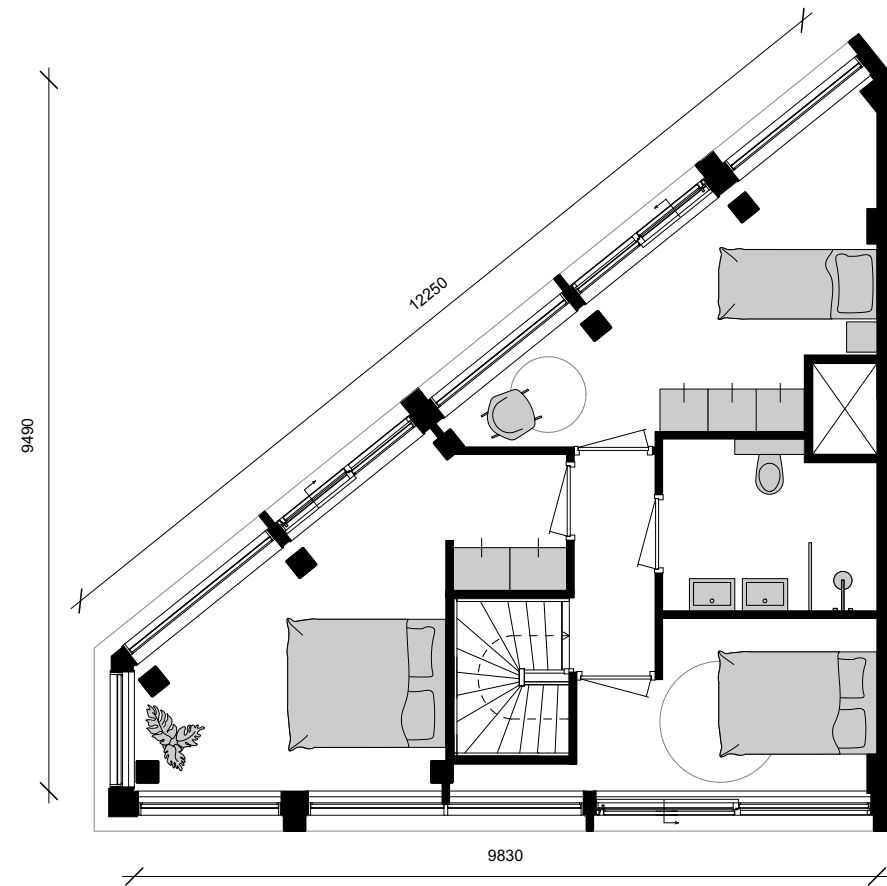



2e woonlaag

ELEMENTS

AMSTERDAM

Sky - Twin Loft
 bnr T17.1
 17e verdieping & 18e verdieping
 schaal 1:100 - A3 formaat

datum: 11-11-2022

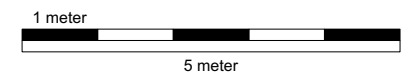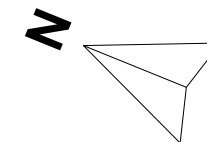

Maatvoering is indicatief en kan aan geringe afwijkingen onderhevig zijn. Aan deze tekening kunnen geen rechten worden ontleend.