



1e woonlaag

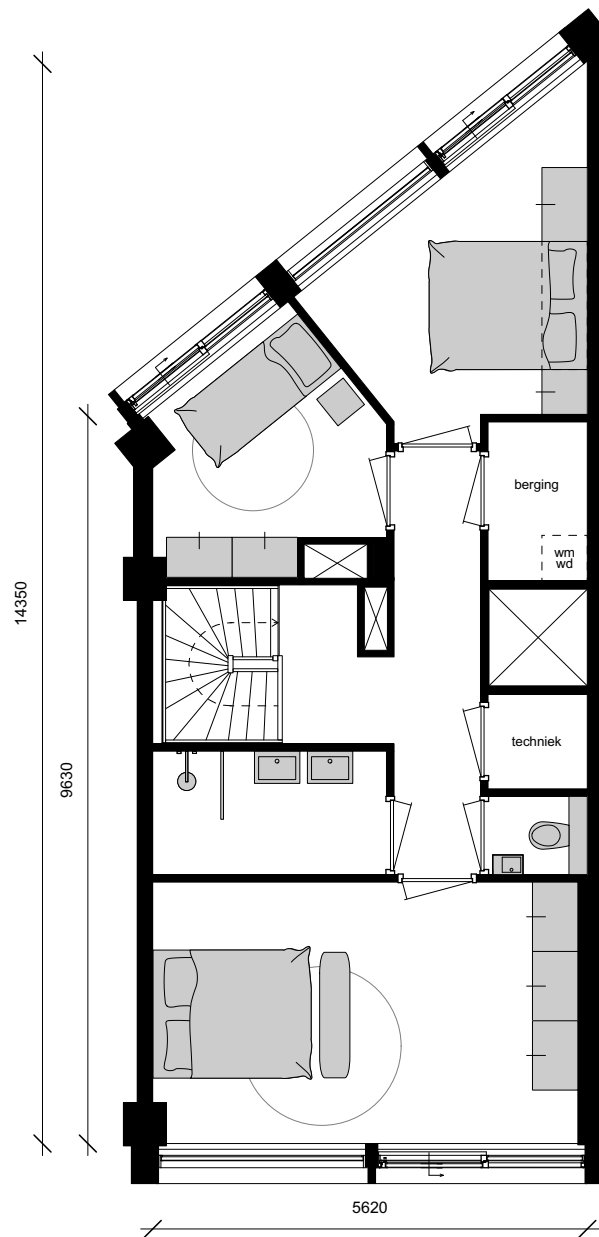

2e woonlaag

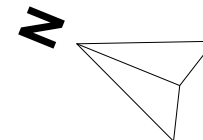

ELEMENTS


AMSTERDAM

Twin loft - Sky

bnr T13.9

13e verdieping & 14e verdieping
 schaal 1:100 - A3 formaat

datum: 20-09-2022

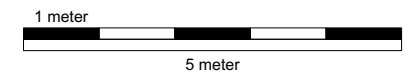

Maatvoering is indicatief en kan aan geringe afwijkingen onderhevig zijn. Aan deze tekening kunnen geen rechten worden ontleend.