


1e woonlaag

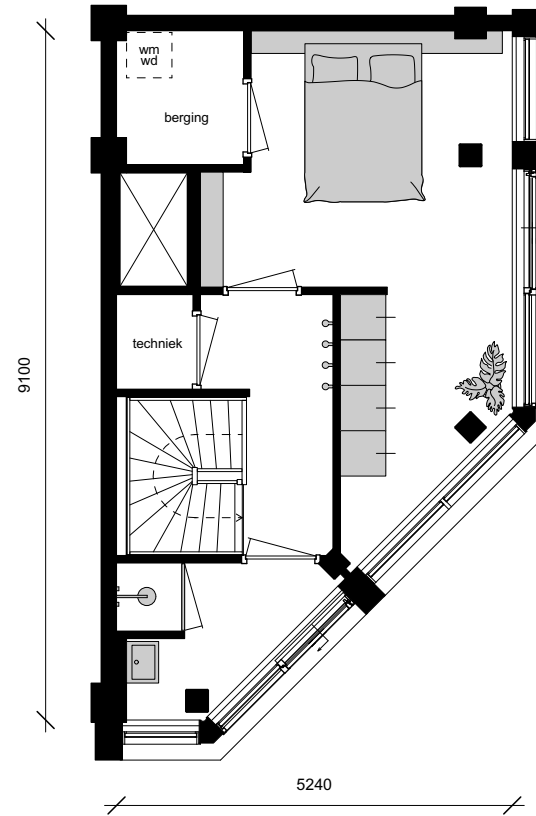

2e woonlaag

ELEMENTS



AMSTERDAM

Twin loft - Sky

bnr T17.6

17e verdieping & 18e verdieping
 schaal 1:100 - A3 formaat

datum: 20-09-2022

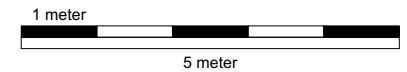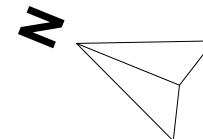

Maatvoering is indicatief en kan aan geringe afwijkingen onderhevig zijn. Aan deze tekening kunnen geen rechten worden ontleend.